


ZESTAWIENIE POWIERZCHNI				
Kondygnacja	Kategoria strefy	Nazwa pomieszczenia	Nr	Powierzchnia
PARTER				
	Pow. posadzki	sala gimnastyczna	1.	512,79
				512,79 m ²

- UWAGI OGÓLNE:
1. Przed przystąpieniem do prac budowlanych należy sprawdzić wszystkie wymiary i rzędne na budowie. Zastąpienie niezgodności pomiędzy projektem technicznym i pozostałymi opracowaniami branżowymi, a stanem istniejącym, należy wyjaśniać i uzgadniać z projektantem i projektantami branżowymi.
 2. Wszystkie prace przy wykonywaniu elementów budowlanych muszą być realizowane zgodnie z zasadami sztuki budowlanej oraz z zachowaniem szczególnego reżimu technologicznego.
 3. Wszystkie zastosowane w projekcie materiały, rozwiązania techniczne i urządzenia będą odpowiadały normom bezpieczeństwa ppoż. i bhp (posiadają odpowiednie atesty i aprobaty).
 4. Uwagi i opisy zamieszczone w części rysunkowej oraz opisie technicznym projektu stanowią integralną część niniejszego opracowania.
 5. Wszelkie zmiany w doborze materiałów budowlanych, wykończeniowych, technologii czy urządzeń mogą być wprowadzane jedynie za zgodą Projektanta oraz Zamawiającego.
 6. Zmiany są możliwe w przypadku, kiedy proponowane rozwiązania są mniej kosztowne i co najmniej równorzędne konstrukcyjnie, funkcjonalnie i technicznie do wskazanych w dokumentacji. Rozwiązaniem takim winny towarzyszyć wszelkie informacje konieczne dla kompletnej oceny przez autorów projektu, łącznie z rysunkami, obliczeniami projektowymi, specyfikacjami technicznymi, cenami, określeniem poziomu oszczędności dla Zamawiającego, proponowaną technologią budowy i innymi istotnymi szczegółami.
 7. Zmiany w zastosowanych materiałach i rozwiązaniach technicznych muszą zostać zatwierdzone przez projektantów i Zamawiającego. Wszelkie rozwiązania techniczne, organizacyjne i inne związane z prawidłową realizacją inwestycji i przekazaniem obiektu Użytkownikowi a nie zawarte w komplecie materiałów zwanych dalej dokumentacją techniczną winne być wykonane zgodnie z obowiązującymi w budownictwie normami, sztuką budowlaną i zasadami realizacji obiektu, jego części i wyposażenia.
 8. Wszystkie elementy ujęte w opisie technicznym, a nie ujęte na rysunkach technicznych winny być traktowane tak, jakby były ujęte w każdej części dokumentacji.
 9. Niniejszy projekt należy rozpatrywać łącznie z projektami branżowymi.

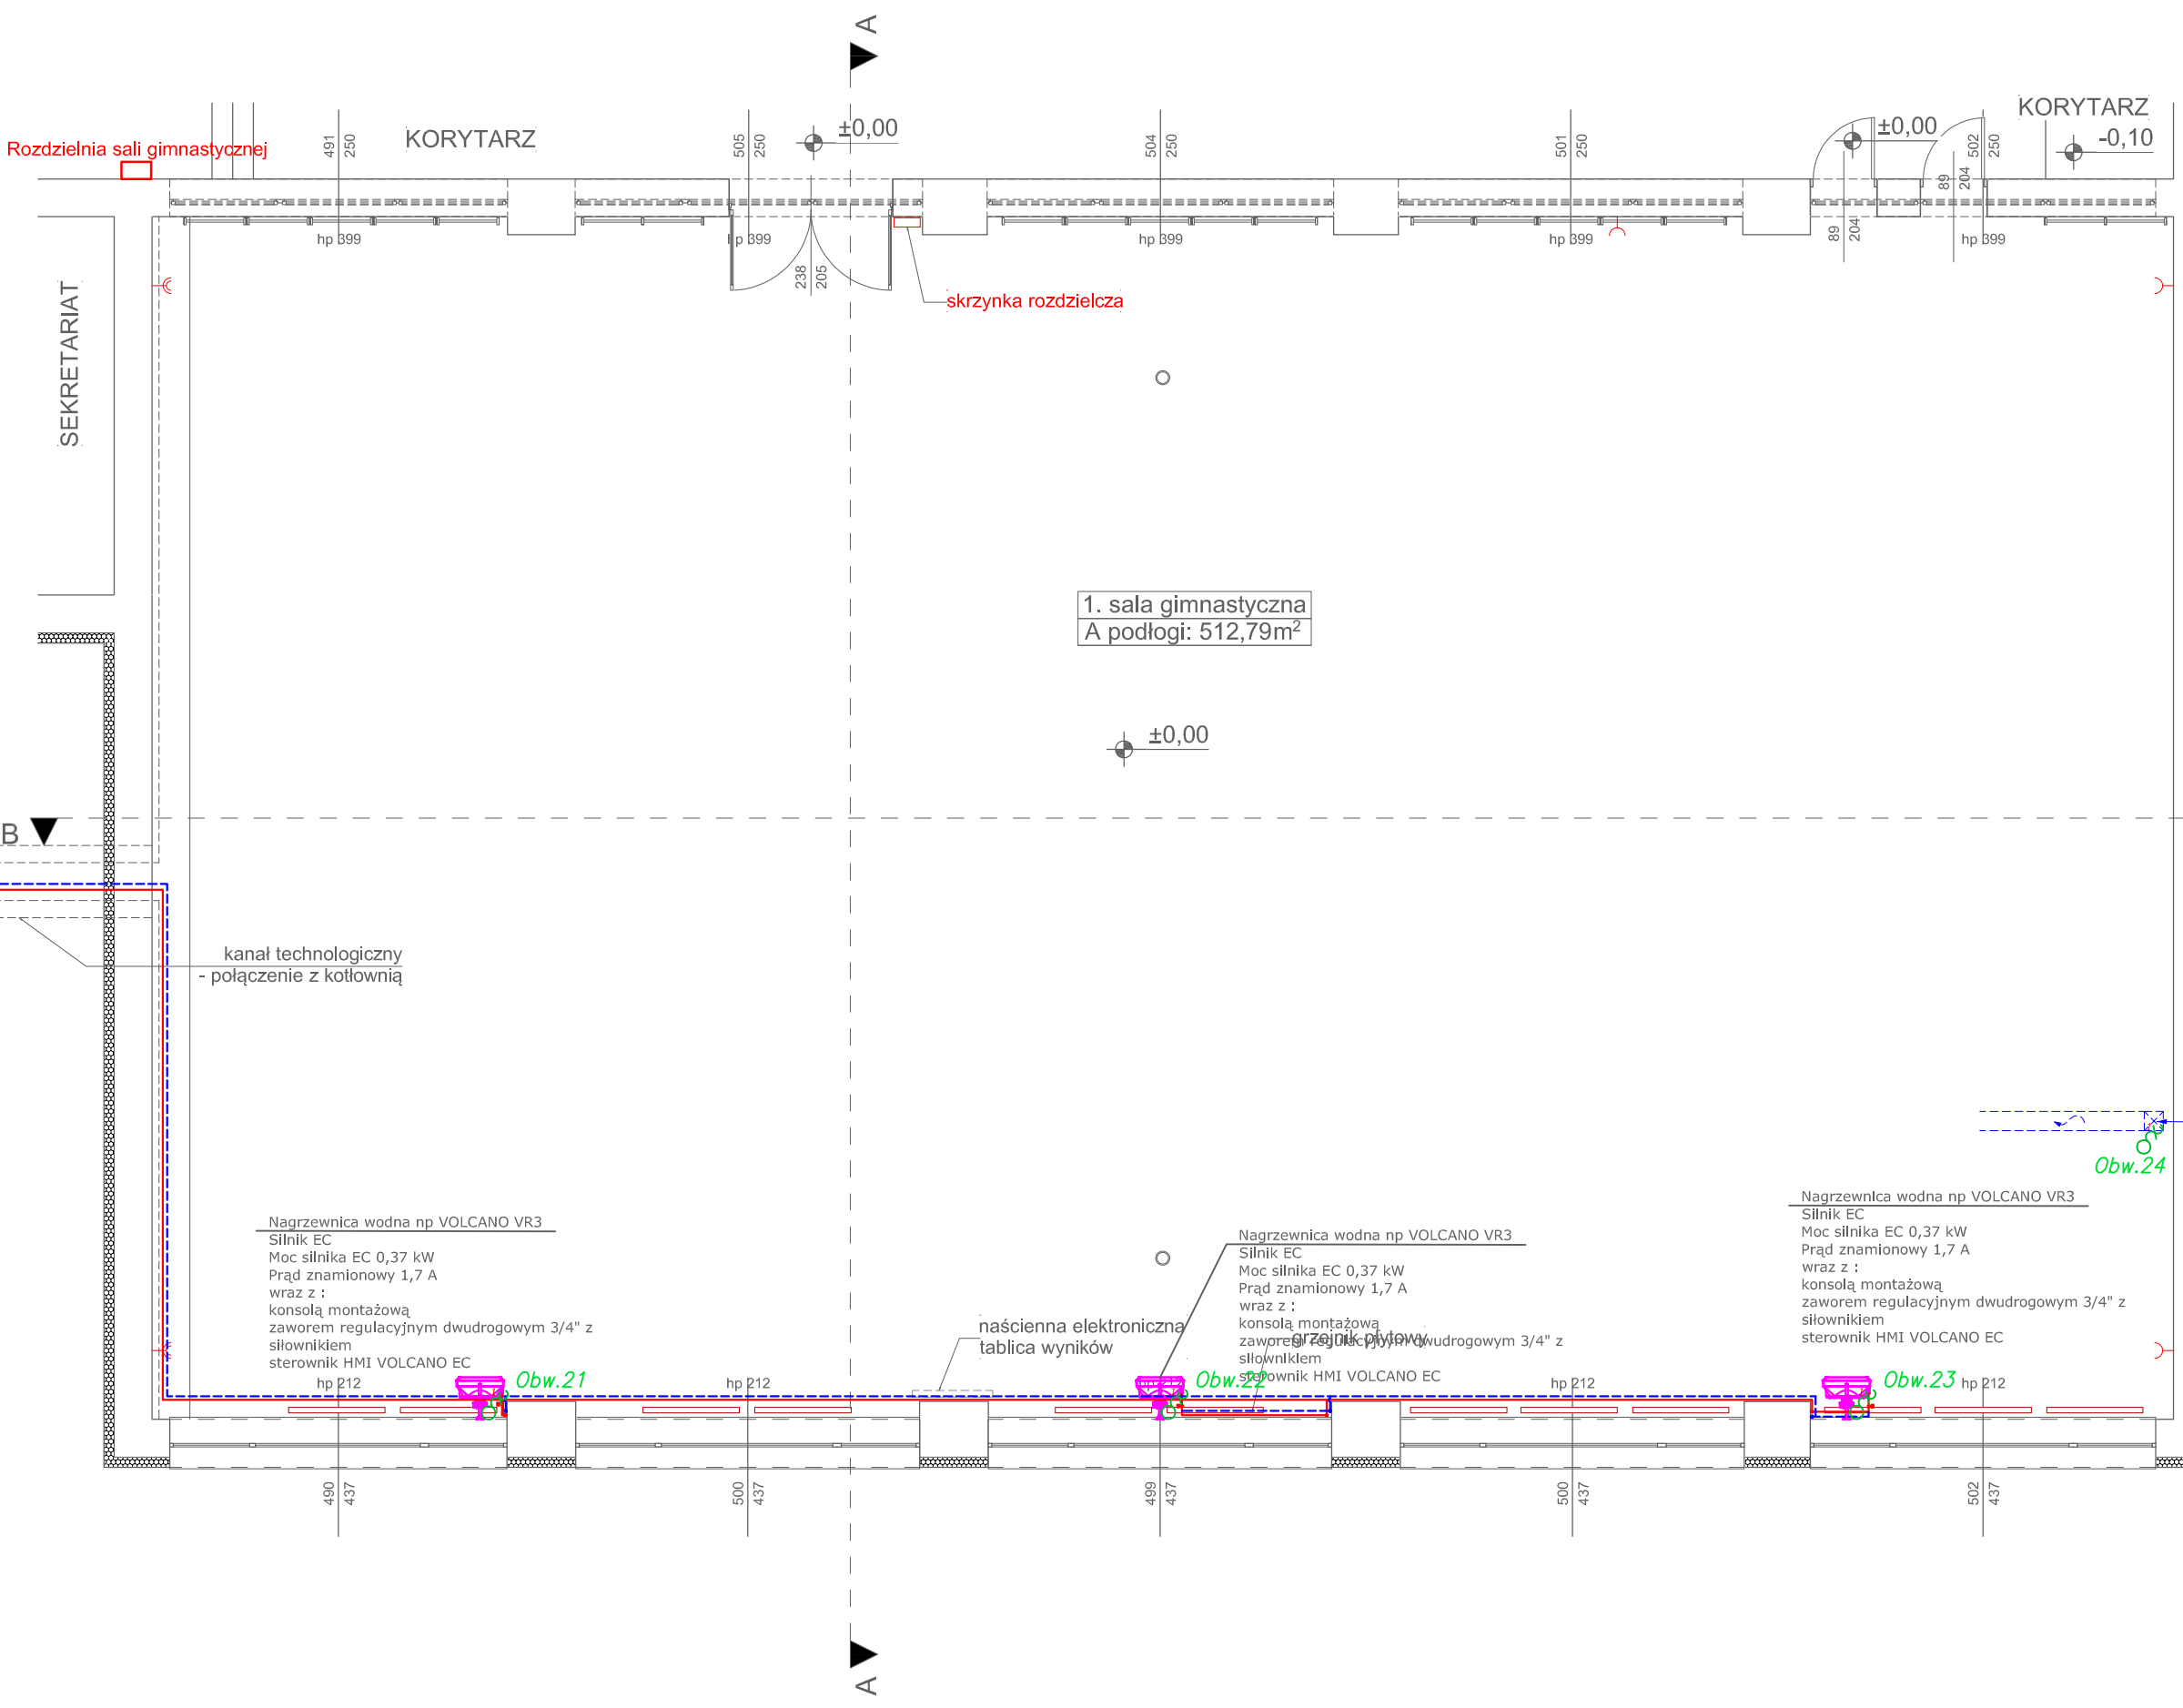

LEGENDA:
 - wypust elektryczny 1-fazowy

proponowana lokalizacja wentylatora mechanicznego podpodłogowego z kanałem doprowadzającym powietrze (wentylacja podłogi)

STUDIO 33:
ARCHITEKT ANNA BACZMAGA
 97-425 Żelów, ul. Cegielniana 56
 tel. kom.: +48 696 203 399 biuro@studio-33.pl

PROJEKT REMONTU POSADZKI SALI GIMNASTYCZNEJ w ramach zadania: "Modernizacja sali sportowo-rekreacyjnej w Zespole Szkolno-Przedszkolnym w Ruścu"

ADRES INWESTYCJI
 Dz. nr ewid. 1998, 1999, obręb Rusiec, gmina Rusiec


IMIĘ I NAZWISKO	NUMER UPRAWNIENI	PODPIS
ARCHITEKTURA PROJEKTANT mgr inż. Marcin Antoszczyk	LOD/2066/PWOE/12	
KONSTRUKCJA PROJEKTANT		

SKALA	FORMAT	DATA	FAZA PROJEKTU
1:100	A3	07/2022	TECHNICZNY

TYTUŁ RYSUNKU
 RZUT PRZYZIEMIA SALI GIMNASTYCZNEJ - ZASILANIA ELEKTRYCZNE

BRANŻA ELEKTRYCZNA	NR RYSUNKU	STRONA
	E1	56

Wszystkie prawa zastrzeżone, łącznie z prawem reprodukcji lub udostępniania osobom trzecim tego rysunku lub jego części, bez wyraźnego upoważnienia Projektanta

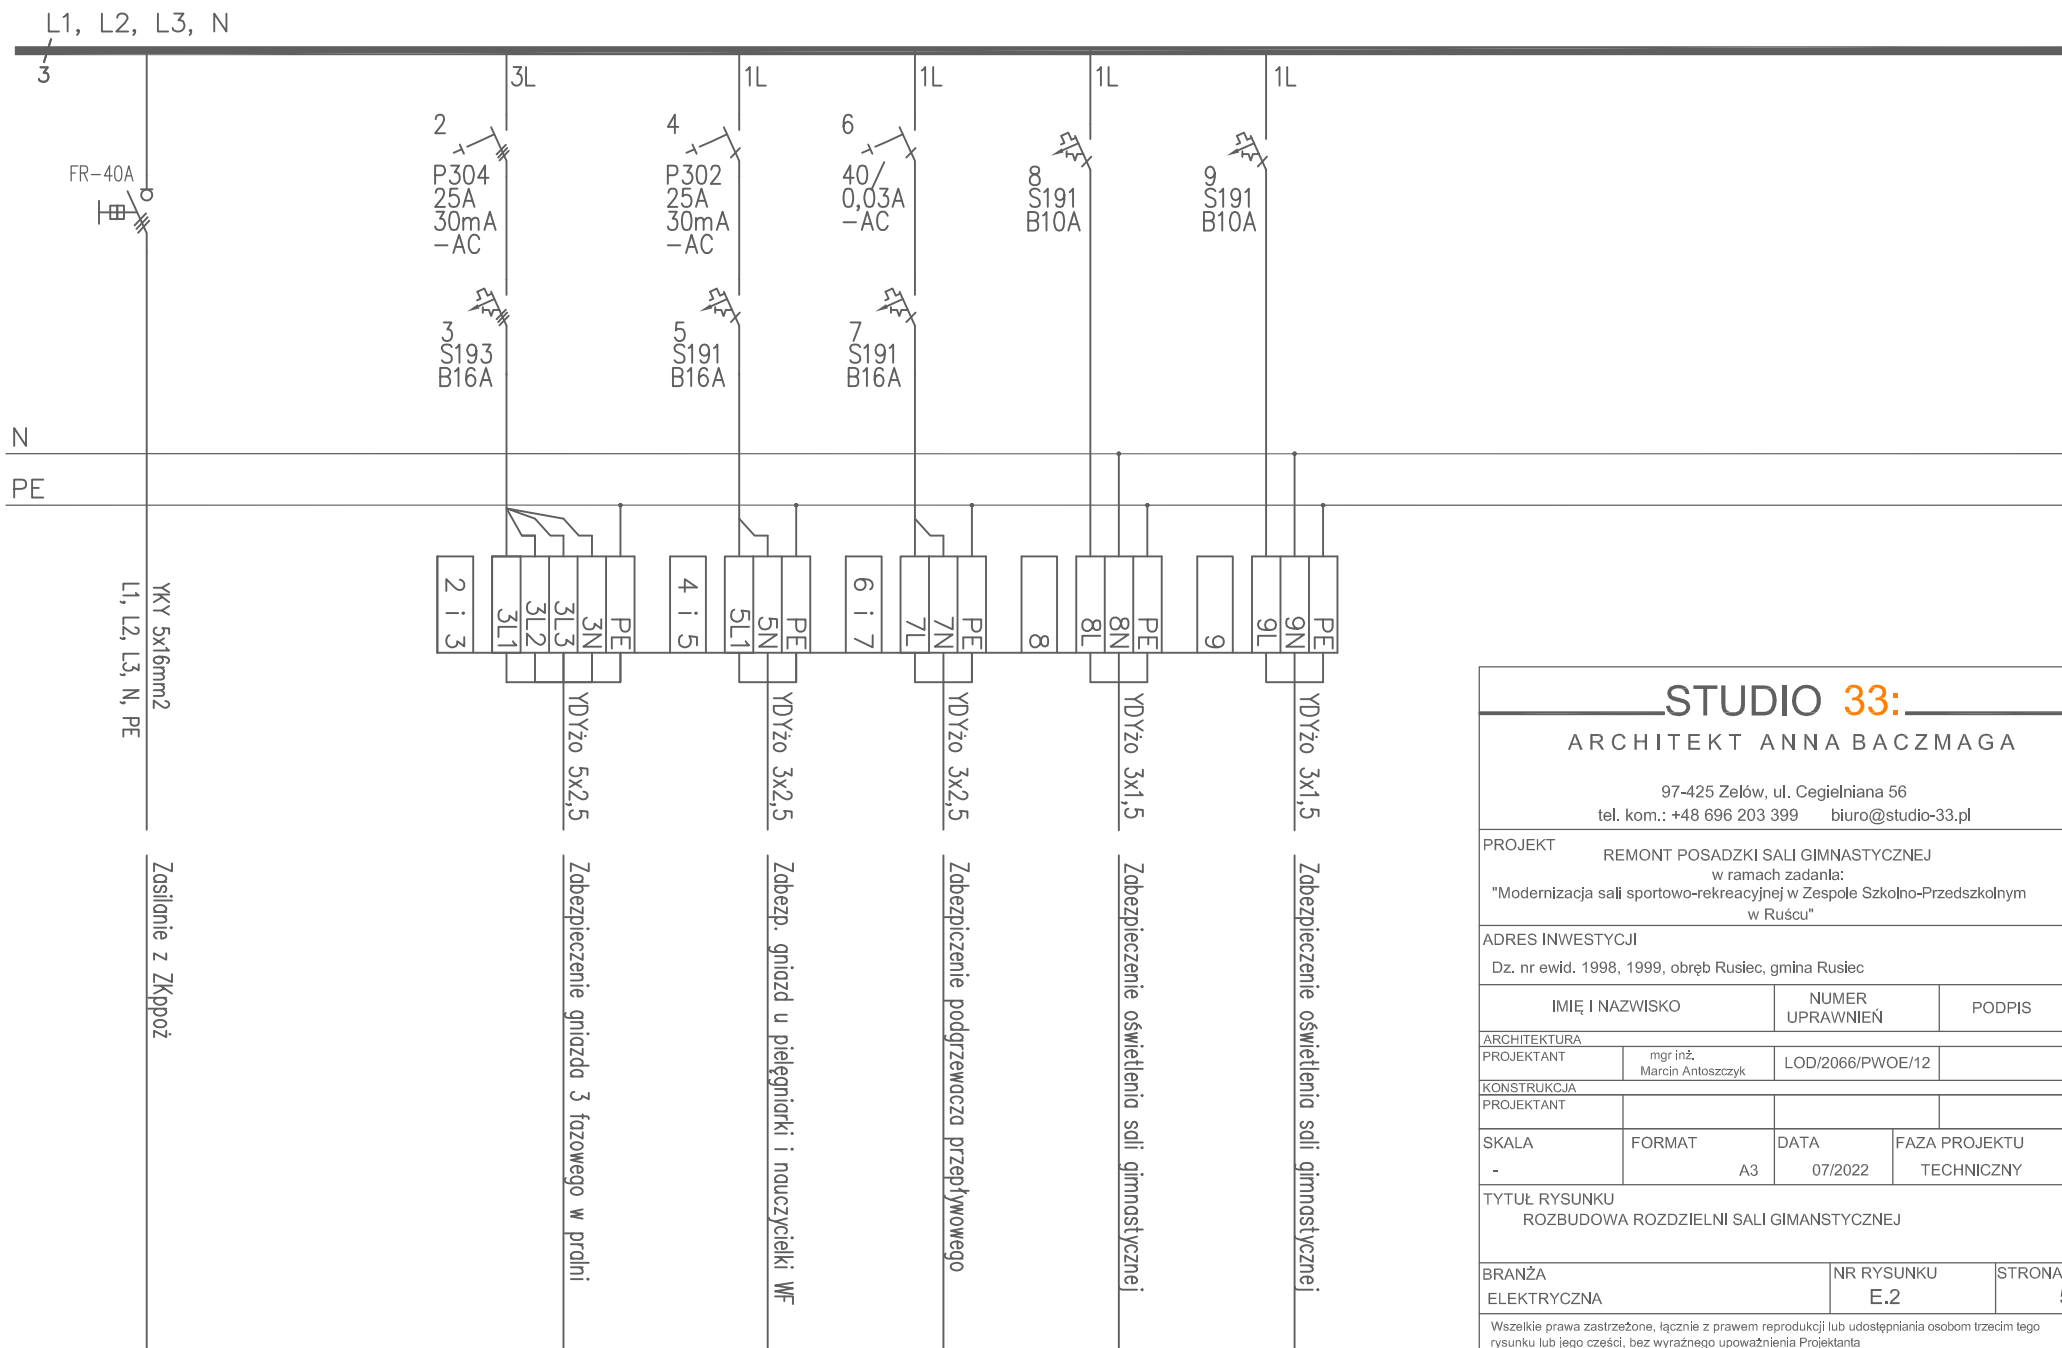

STUDIO 33:

ARCHITEKT ANNA BACZMAGA

97-425 Żelów, ul. Cegielniana 56
tel. kom.: +48 696 203 399 biuro@studio-33.pl

PROJEKT REMONT POSADZKI SALI GIMNASTYCZNEJ
w ramach zadania:
"Modernizacja sali sportowo-rekreacyjnej w Zespole Szkolno-Przedszkolnym w Ruścu"

ADRES INWESTYCJI
Dz. nr ewid. 1998, 1999, obręb Rusiec, gmina Rusiec

IMIĘ I NAZWISKO	NUMER UPRAWNIENI	PODPIS
-----------------	------------------	--------

ARCHITEKTURA	mgr inż. Marcin Antoszczyk		LOD/2066/PW0E/12
--------------	----------------------------	--	------------------


KONSTRUKCJA	PROJEKTANT		
-------------	------------	--	--

SKALA	FORMAT	DATA	FAZA PROJEKTU
-	A3	07/2022	TECHNICZNY

TYTUŁ RYSUNKU
ROZBUDOWA ROZDZIELNI SALI GIMNASTYCZNEJ

BRANŻA	NR RYSUNKU	STRONA
ELEKTRYCZNA	E.2	57

Wszelkie prawa zastrzeżone, łącznie z prawem reprodukcji lub udostępniania osobom trzecim tego rysunku lub jego części, bez wyraźnego upoważnienia Projektanta

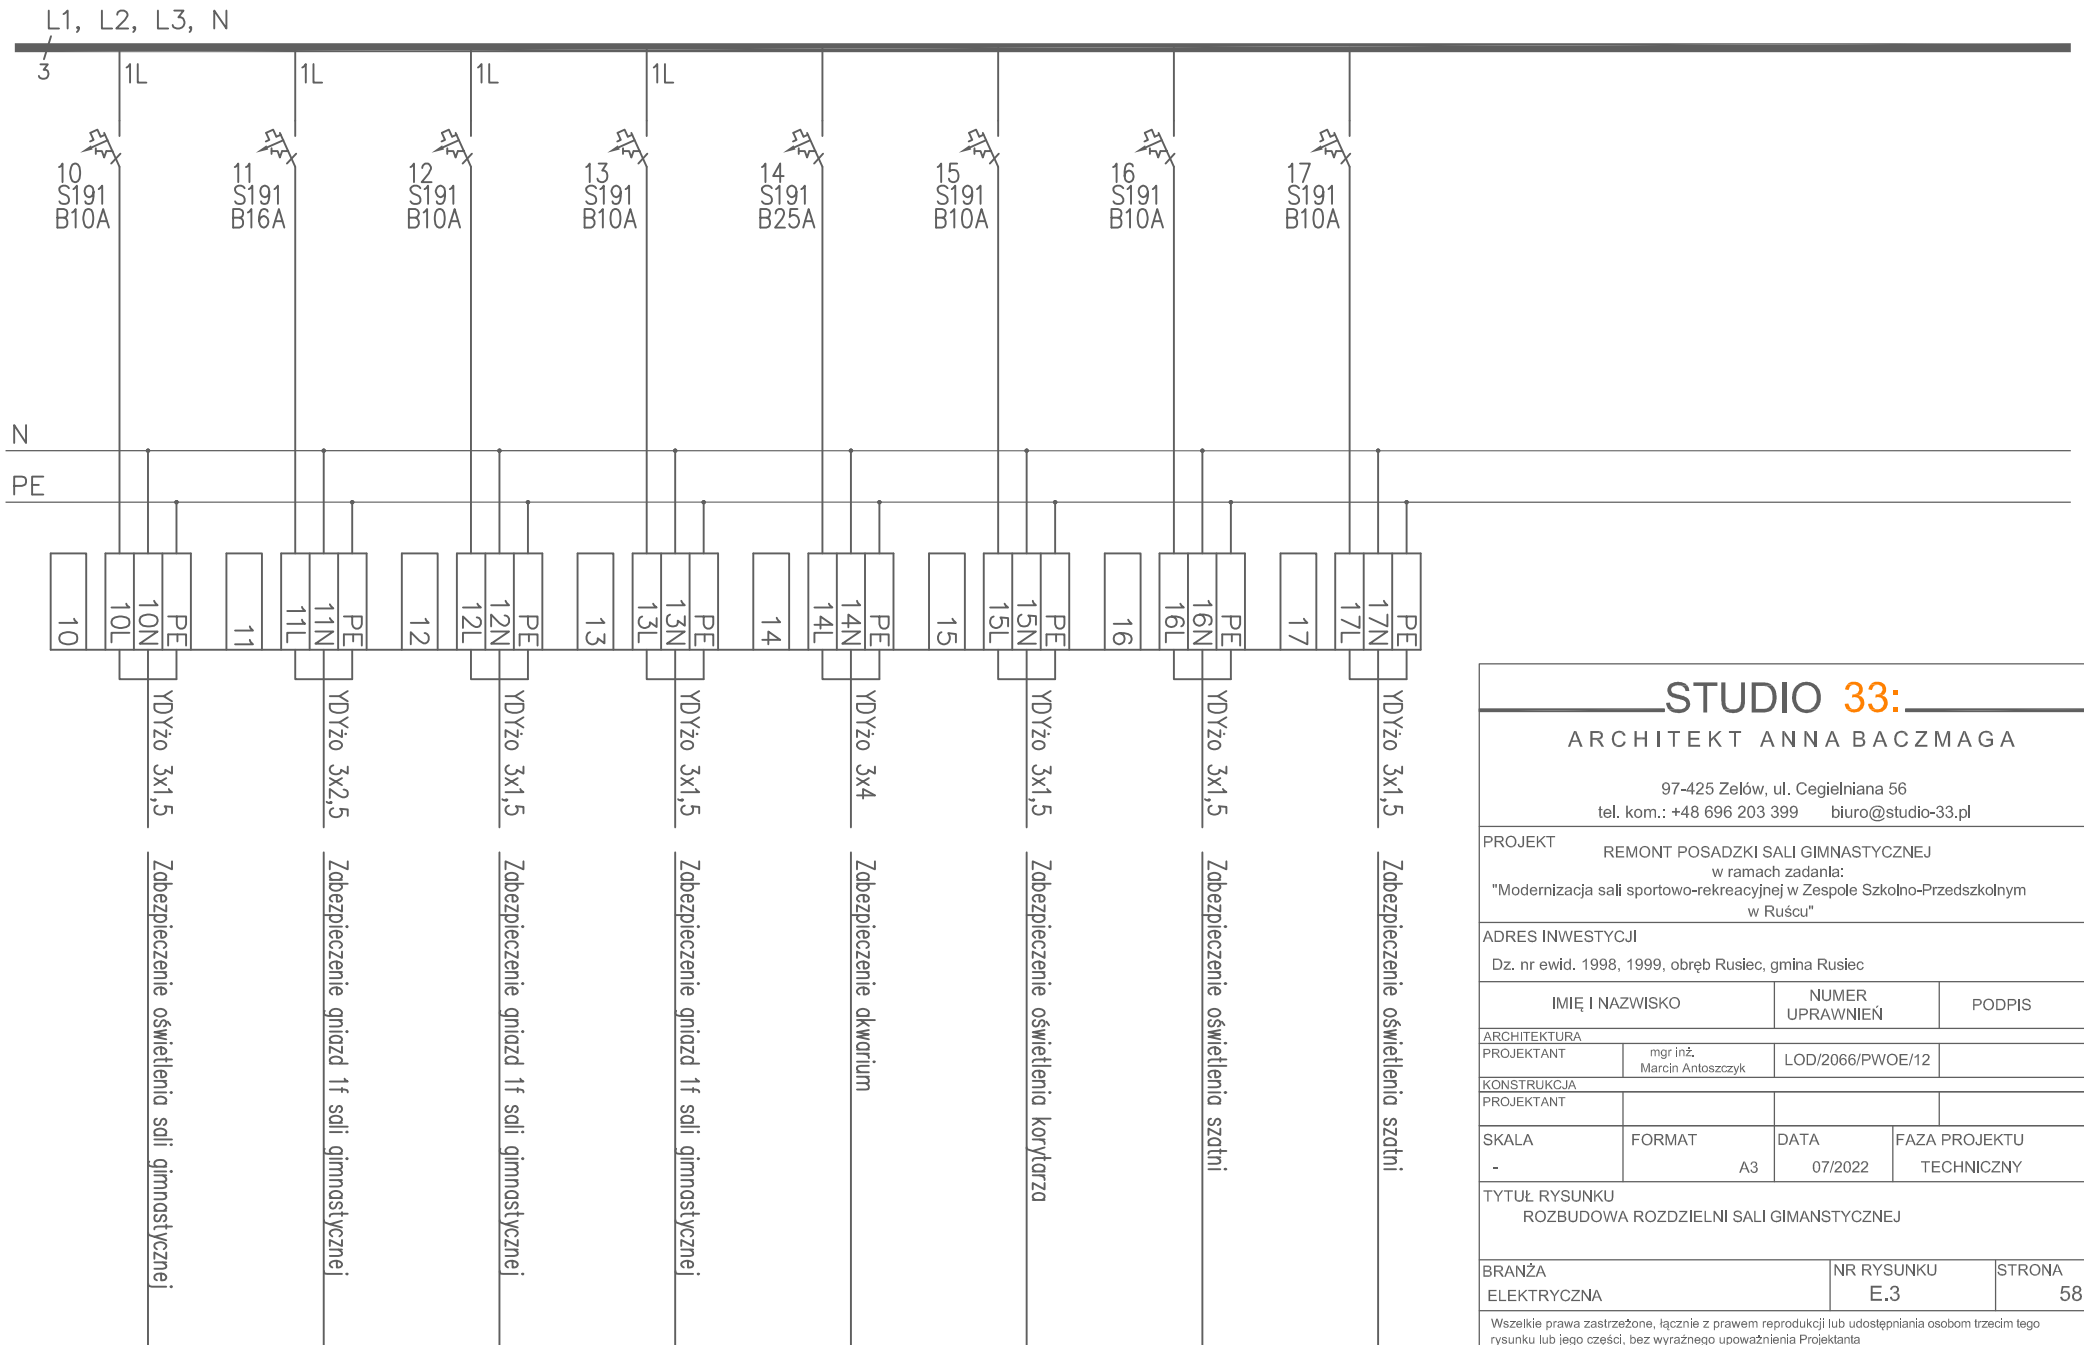

STUDIO 33:

ARCHITEKT ANNA BACZMAGA

97-425 Żelów, ul. Cegielniana 56
tel. kom.: +48 696 203 399 biuro@studio-33.pl

PROJEKT REMONT POSADZKI SALI GIMNASTYCZNEJ
w ramach zadania:
"Modernizacja sali sportowo-rekreacyjnej w Zespole Szkolno-Przedszkolnym w Ruścu"

ADRES INWESTYCJI
Dz. nr ewid. 1998, 1999, obręb Rusiec, gmina Rusiec

IMIĘ I NAZWISKO	NUMER UPRAWNIENI	PODPIS
-----------------	------------------	--------

ARCHITEKTURA		
PROJEKTANT	mgr inż. Marcin Antoszczyk	LOD/2066/PWOWE/12


KONSTRUKCJA		
PROJEKTANT		

SKALA	FORMAT	DATA	FAZA PROJEKTU
-	A3	07/2022	TECHNICZNY

TYTUŁ RYSUNKU
ROZBUDOWA ROZDZIELNI SALI GIMANSTYCZNEJ

BRANŻA	NR RYSUNKU	STRONA
ELEKTRYCZNA	E.3	58

Wszelkie prawa zastrzeżone, łącznie z prawem reprodukcji lub udostępniania osobom trzecim tego rysunku lub jego części, bez wyraźnego upoważnienia Projektanta

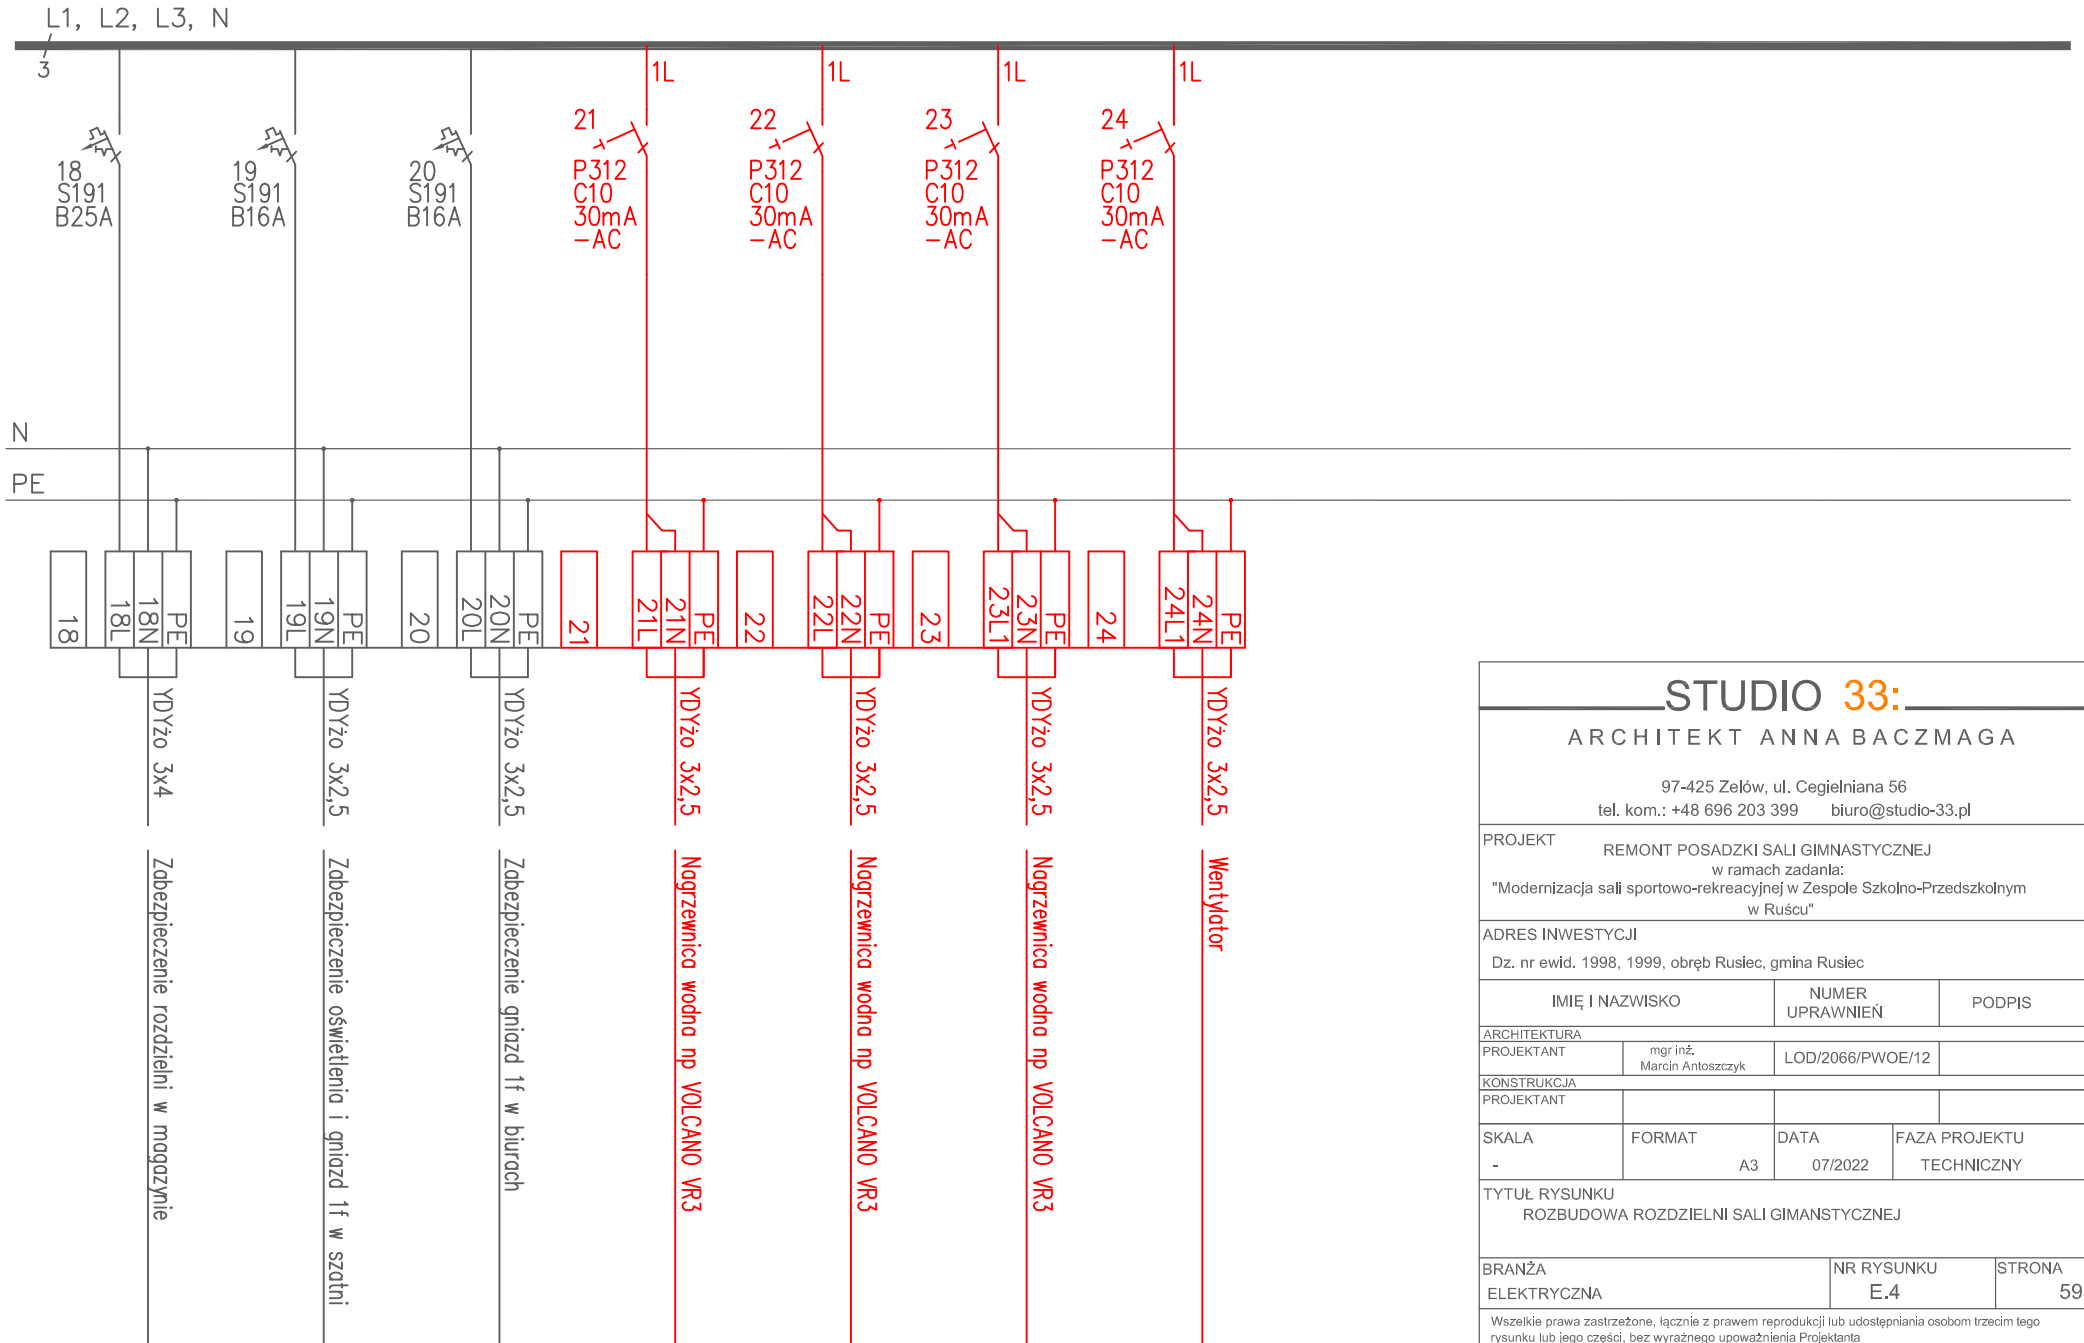

STUDIO 33:

ARCHITEKT ANNA BACZMAGA

97-425 Żelów, ul. Cegielniana 56
tel. kom.: +48 696 203 399 biuro@studio-33.pl

PROJEKT REMONT POSADZKI SALI GIMNASTYCZNEJ
w ramach zadania:
"Modernizacja sali sportowo-rekreacyjnej w Zespole Szkolno-Przedszkolnym w Ruścu"

ADRES INWESTYCJI
Dz. nr ewid. 1998, 1999, obręb Rusiec, gmina Rusiec

IMIĘ I NAZWISKO	NUMER UPRAWNIENI	PODPIS
-----------------	------------------	--------

ARCHITEKTURA	mgr inż. Marcin Antoszczyk		LOD/2066/PW0E/12
--------------	----------------------------	--	------------------

KONSTRUKCJA	PROJEKTANT		
-------------	------------	--	--


SKALA	FORMAT	DATA	FAZA PROJEKTU
-	A3	07/2022	TECHNICZNY

TYTUŁ RYSUNKU
ROZBUDOWA ROZDZIELNI SALI GIMNASTYCZNEJ

BRANŻA	NR RYSUNKU	STRONA
ELEKTRYCZNA	E.4	59

Wszelkie prawa zastrzeżone, łącznie z prawem reprodukcji lub udostępniania osobom trzecim tego rysunku lub jego części, bez wyraźnego upoważnienia Projektanta

ROZDZIELNIA
SALA GIMNASTYCZNA

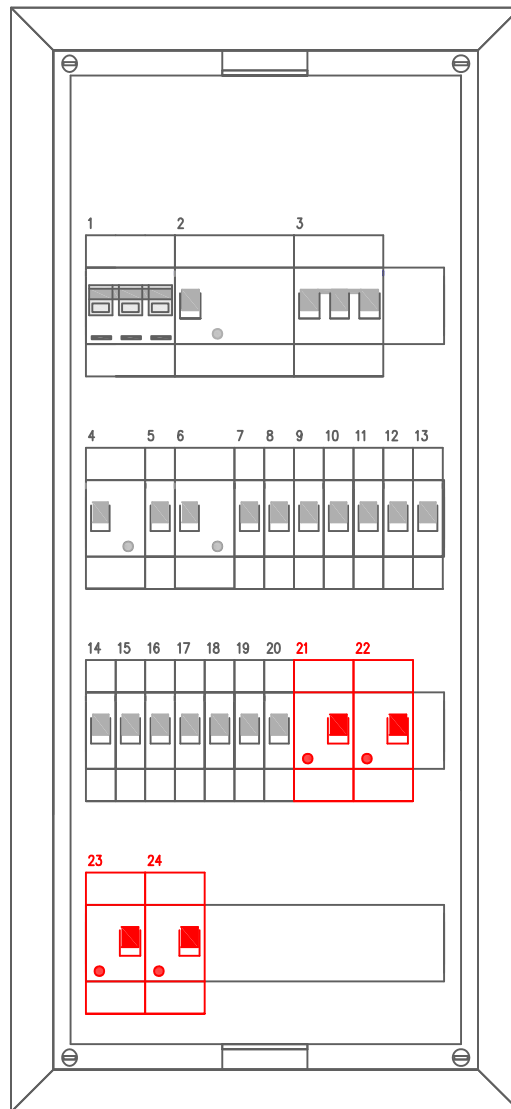

Kolorem czerwonym oznaczono
rozbudowę rozdzielni

STUDIO 33:			
ARCHITEKT ANNA BACZMAGA			
97-425 Żelów, ul. Cegielniana 56 tel. kom.: +48 696 203 399 biuro@studio-33.pl			
PROJEKT		REMONT POSADZKI SALI GIMNASTYCZNEJ w ramach zadania: "Modernizacja sali sportowo-rekreacyjnej w Zespole Szkolno-Przedszkolnym w Ruścu"	
ADRES INWESTYCJI Dz. nr ewld. 1998, 1999, obręb Ruslec, gmina Ruslec			
IMIĘ I NAZWISKO		NUMER UPRAWNIEŃ	PODPIS
ARCHITEKTURA PROJEKTANT	mgr inż. Marcin Antoszczyk	LOD/2066/PW0E/12	
KONSTRUKCJA PROJEKTANT			
SKALA	FORMAT	DATA	FAZA PROJEKTU
-	A3	07/2022	TECHNICZNY
TYTUŁ RYSUNKU ROZBUDOWA ROZDZIELNI SALI GIMNASTYCZNEJ - WIDOK			
BRANŻA ELEKTRYCZNA		NR RYSUNKU E.5	STRONA 60
Wszelkie prawa zastrzeżone, łącznie z prawem reprodukcji lub udostępniania osobom trzecim tego rysunku lub jego części, bez wyraźnego upoważnienia Projektanta			