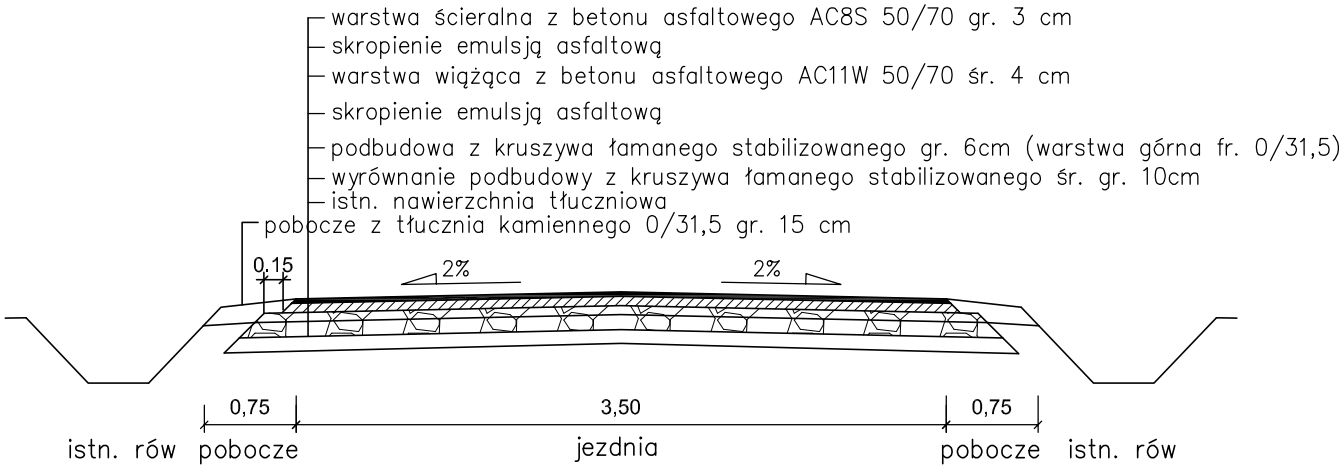

Mijanka

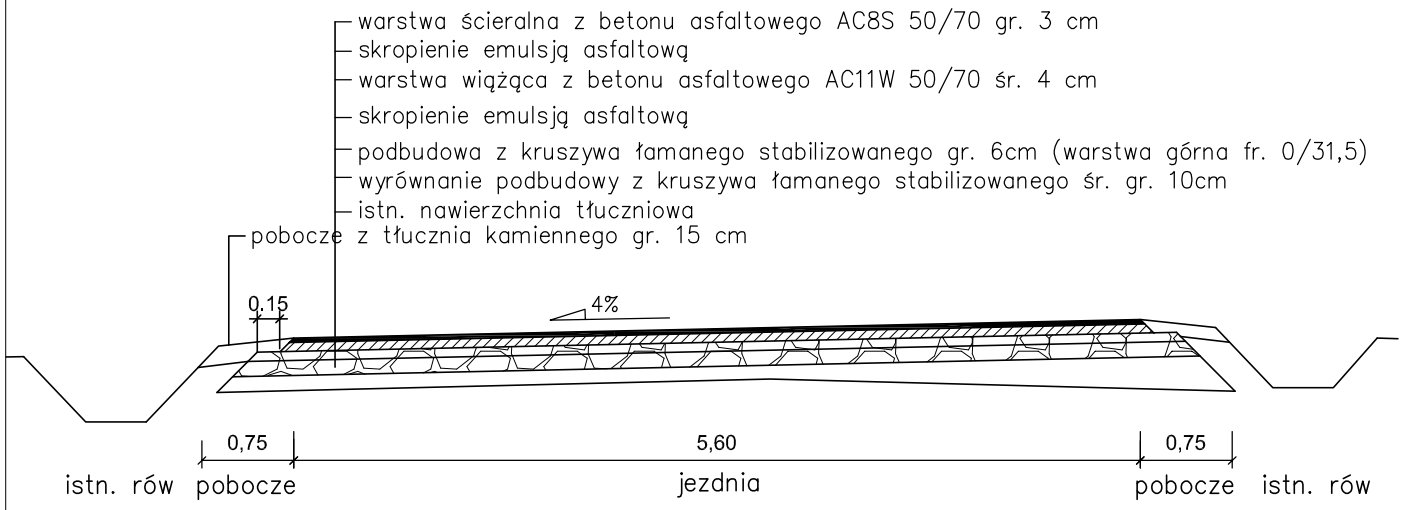

Nazwa obiektu: *Przebudowa drogi gminnej nr 101002E Rusiec-Dębina*				*Rys. nr 2*
PRZEKROJE KONSTRUKCYJNE				*Skala 1:50*
branża:	*projektował:*	*nr uprawnień:*	*podpis:*	*Data opracowania: 03.2021*
drogowa	*mgr inż. Kazimierz Mamos*	*GP.IV.7342/40/94*		