MAPA
DO CELÓW PROJEKTOWYCH 1:500

województwo łódzkie
powiat bełchatowski
gmina Rusiec 100106_2
obręb Korablew 100106_2.0009
działka 508
GK.6641.1073.2022

Układ współrzędnych 2000/18, sekcje nr:6.153.30.06.4.3, .11.2.1, 2.3.
Poziom odniesienia Kronsztadt'60.
Mapa aktualna na dzień 22.04.2022.
Granice działek zgodne z ewidencją gruntów.
Służebności gruntowych nie badano.
Mapę uzgodniono w ZUDP.
– – – – – – – – – zakres opracowania

Kierownik prac geodezyjnych

GEODETA UPRAWNIONY
mgr inż. Jakub Lauk

nr upr. zawodowych 21627

Wykonawca:

Pracownia Geodezyjna
GEOMAP s.c.
97-400 Bełchatów, ul. Brzozowa 7
tel. 793 094 185, 603 390 509
pracowniageomap@gmail.com
NIP 7692234998, Regon 384309688

Opracował dnia:

GEODETA UPRAWNIONY
mgr inż. Jakub Lauk

nr upr. zawodowych 21627

Poświadczam, że niniejszy dokument zostałopracowany w wyniku prac geodezyjnych i kartograficznych, których rezultaty zawiera operat techniczny pozytywnie zweryfikowany. Jednocześnie informuję, że jestem świadomyodpowiedzialności karnej za złożenie fałszywego oświadczenia.

Identyfikator zgłoszenia prac geodezyjnych	GK.6641.1073.2022
Organ służby geodezyjnej, który otrzymał zgłoszenie	Starosta Bełchatowski
Wykonawca pracy geodezyjnej	Pracownia Geodezyjna GEOMAP s.c. 97-400 Bełchatów, ul. Brzozowa 7 tel. 793 094 185, 603 390 509 pracowniageomap@gmail.com NIP 7692234998, Regon 384309688
Nr oraz data sporządzenia dokumentu zawierającego wynik pozytywnej weryfikacji	GK.6641.1073.2022_2 z dnia 31.05.2022 P.1001.2022.145.3
Imię i nazwisko oraz nr uprawnień zawodowych kierownika prac	GEODETA UPRAWNIONY mgr inż. Jakub Lauk nr upr. zawodowych 21627

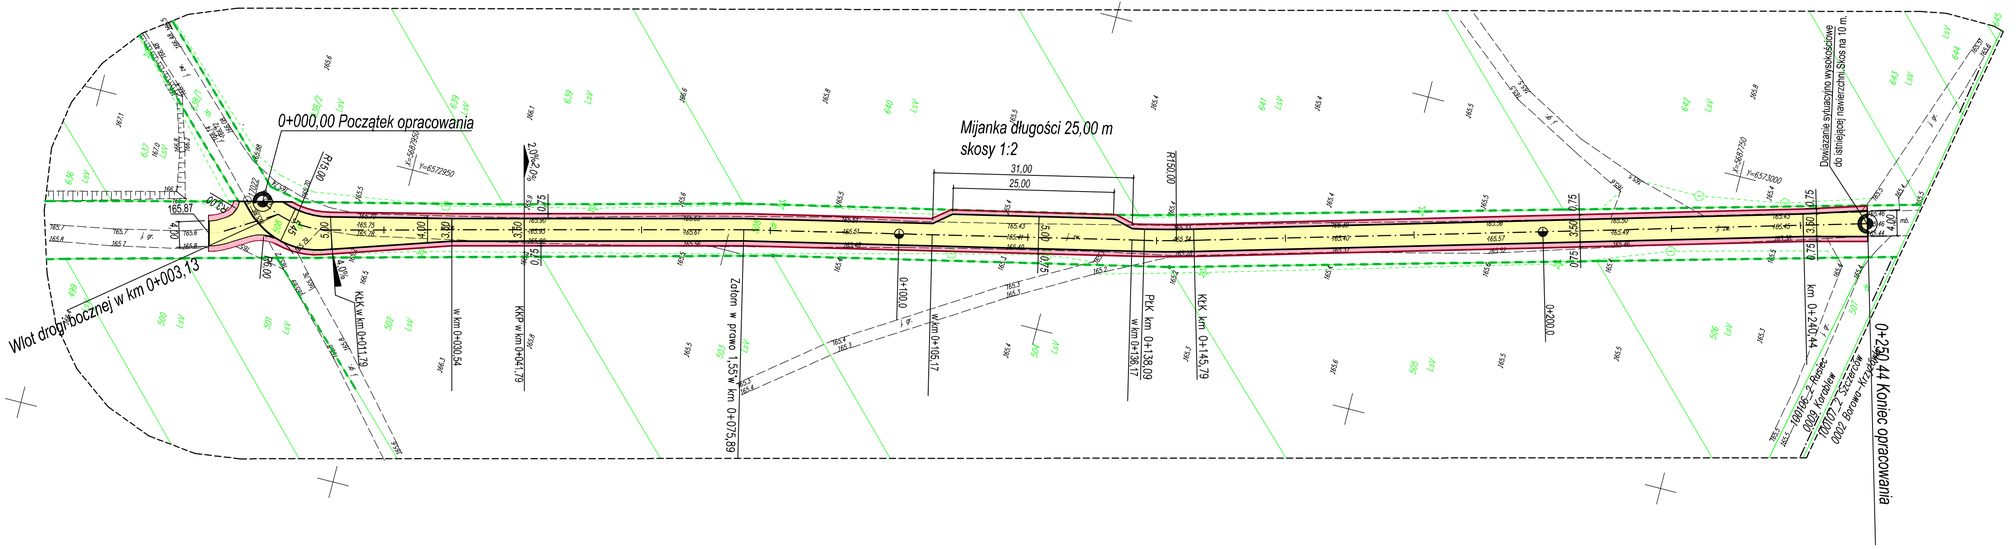

LEGENDA :

- GRANICA PASA DROGOWEGO ISTNIEJĄCEGO
- PROJEKTOWANA NAWIERZCHNIA BITUMICZNA
- PROJEKTOWANE POBOCZE Z KRUSZYWA ŁAMANEGO
- PROJEKTOWANA KRAWĘDŹ JEZDNI
- PROJEKTOWANA KRAWĘDŹ POBOCZA

BPS Krzysztof Klimczak — Kosów ul. Południowa 11, 97-310 Moszczenica — tel.: 604 177 753 — klimczak.krzysztof.kk@gmail.com

Nazwa zadania:	Przebudowa drogi wewnętrznej między miejscowościami Borowa i Krzywówki
Inwestor:	Gmina Rusiec ul. Wieluńska 35 97-438 Rusiec
Lokalizacja:	Działka ewidencyjna nr 508 - obręb Korablew, (97-438 Rusiec, powiat Bełchatów, woj. łódzkie)
Projektant:	mgr inż. Jacek Mamrot upr.LOD/1276/PWOD/09
Nazwa rysunku:	PLAN ZAGOSPODAROWANIA TERENU
Data: Czerwiec 2022r.	Skala: 1:500 — Stadium: PT — Nr rys.: 1