

LEGENDA:


PROJEKTOWANA NIWELETA OSI JEZDNI

ISTNIEJĄCA NIWELETA

Skala pionowa 1:100

Skala pozioma 1:1000

PP=158,00

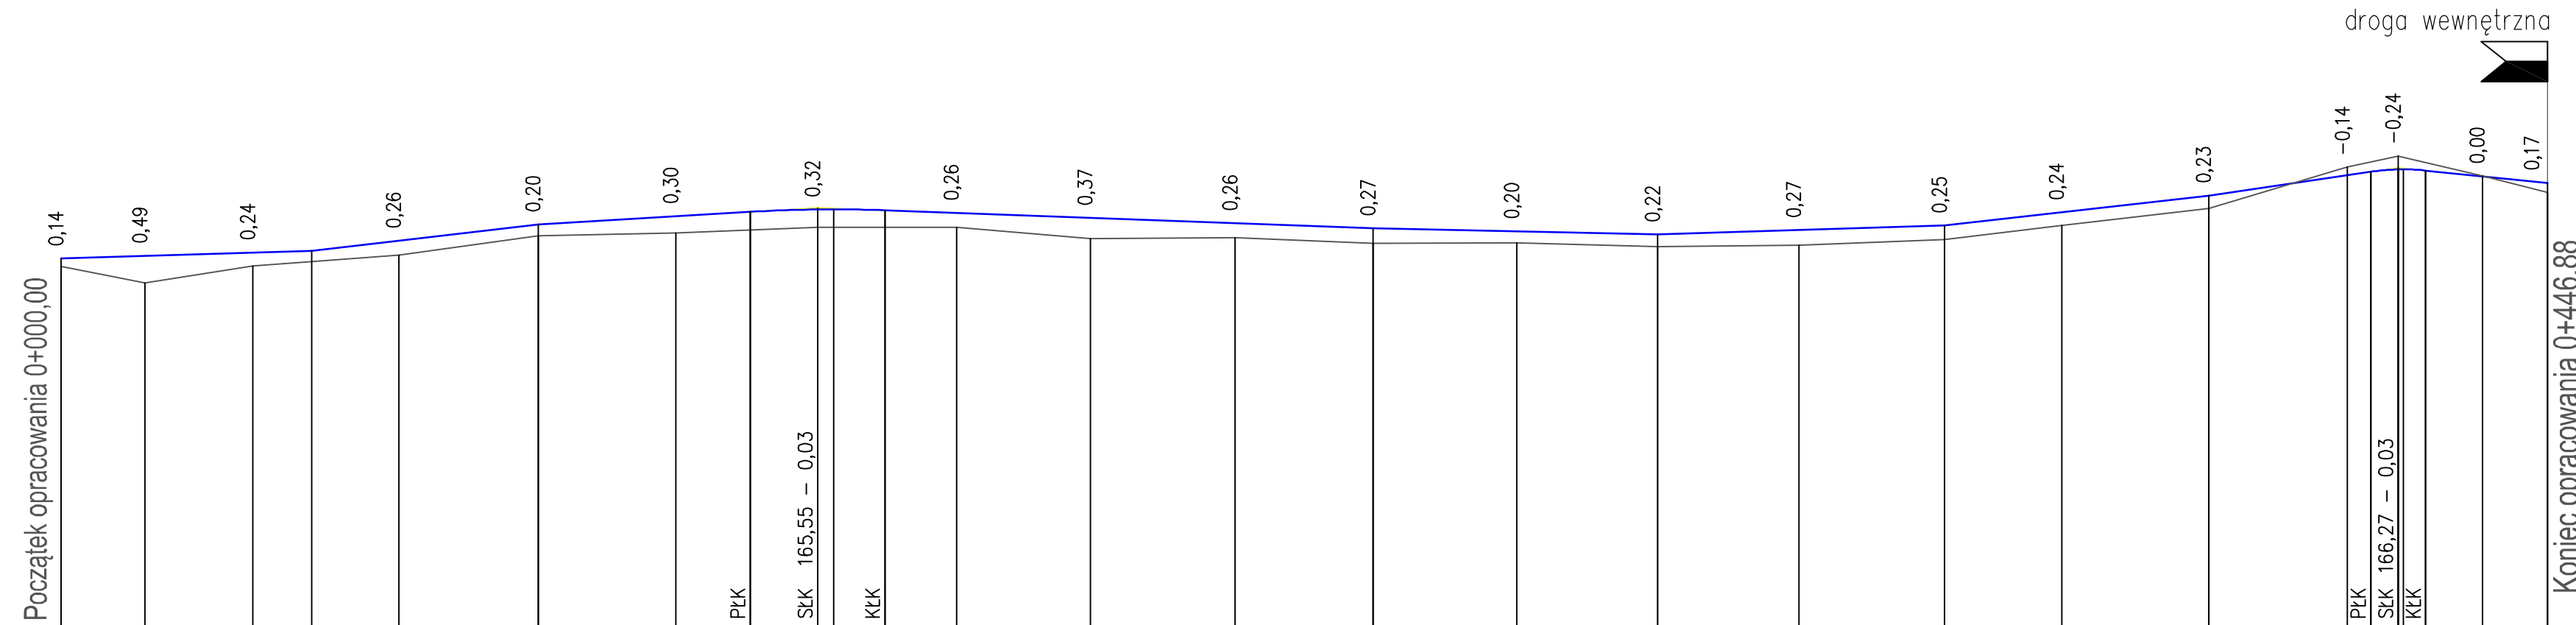

RZĘDNE NIWELETY	164,64	164,69	164,75	164,78	164,96	165,25	165,34	165,40	165,48	165,52	165,52	165,51	165,46	165,37	165,31	165,27	165,18	165,12	165,07	165,11	165,15	165,23	165,47	165,77	165,98	166,14	166,20	166,24	166,24	166,22	166,12	166,00	
ELEMENTY NIWELETY	I=0,311% L=45,00m		I=1,154% L=40,73m		I=0,597% L=38,12m		R=2500,00 T=12,10 B=0,03		I=-0,371% L=87,74m				I=-0,215% L=51,14m		I=0,310% L=51,55m		I=1,138% L=47,45m		I=1,468% L=29,13m		R=400,00 T=4,94 B=0,03		I=-1,004% L=21,94m	
RZĘDNE TERENU	164,50	164,20	164,51	164,70	165,05	165,10	165,20	165,20	165,00	165,01	164,91	164,92	164,85	164,88	164,98	165,23	165,54	166,28	166,48	166,12	165,83	
ELEMENTY TRASY W PLANIE	R=10 m Kaj=63,01' K=5,54		PROSTA L=437,61 m																R=15 m Kaj=59,39' K=3,73	
ODLEGŁOŚCI	0,00	5,54	15,05	34,44	45,00	60,66	85,73	10,48	23,85	35,95	38,78	48,05	60,90	84,95	11,00	35,79	61,60	86,93	12,28	38,48	59,52	85,93	10,90	15,06	20,00	20,93	24,94	35,12	43,15	46,88	
KILOMETRY I HEKTOMETRY	0+000,00																																	1+000,00																																	2+000,00																																	3+000,00																																	4+000,00																																

droga wewnętrzna

Koniec opracowania 0+446,88

BPS Krzysztof Klimczak		Kosów ul. Południowa 11, tel.: 604 177 753 97-310 Moszczenica klimczak.krzysztof.kk@gmail.com	
Nazwa zadania:	Przebudowa drogi gminnej nr 101067E w miejscowości Rusiec między miejscowościami Borowa i Krzyżówki		
Inwestor:	Gmina Rusiec ul. Wieluńska 35 97-438 Rusiec		
Lokalizacja:	Działka ewidencyjna nr 638/1 - obręb Korablew, (97-438 Rusiec, powiat Bełchatów, woj. łódzkie)		
Projektant:	mgr inż. Jacek Mamrot upr.LOD/1276/PWOD/09		
Nazwa rysunku:	PROFIL PODLUŻNY		
Data:	Czerwiec 2022r.	Skala:	1:100/1000
Stadium:	PT	Nr rys.:	2