

MAPA
DO CELÓW PROJEKTOWYCH 1:500

województwo łódzkie
powiat bełchatowski
gmina Rusiec 100106_2
obręb Korabiew 100106_2.0009
działka 638/1
GK.6641.1072.2022

Układ współrzędnych 2000/18, sekcje nr6.153.30.06.4.1, 4.2, 4.3, 4.4, 11.2.1
Poziom odniesienia Kronsztadt'60.

Mapa aktualna na dzień 22.04.2022.

Granice działek zgodne z ewidencją gruntów.

Służebności gruntowych nie badano.

Mapę uzgodniono w ZUDP.

----- zakres opracowania

Kierownik prac geodezyjnych

GEODETA UPRAWNIONY
mgr inż. Jakub Lauk
nr upr. zawodowych 21627

Wykonawca:

Pracownia Geodezyjna
GEOMAP s.c.
97-400 Bełchatów, ul. Brzozowa 7
tel. 793 094 185, 603 390 509
pracowniageomap@gmail.com
NIP: 7692234998, Regon: 384309688

Opracował dnia:


GEODETA UPRAWNIONY
mgr inż. Jakub Lauk
nr upr. zawodowych 21627

Powiadzam, że niniejszy dokument został opracowany w wyniku prac geodezyjnych i kartograficznych, których rezultaty zawiera operat. Technicy pozytywnie zweryfikowały i dostrzegły, że jestem świadomy odpowiedzialności karnej za złożenie fałszywego oświadczenia.

Identyfikator zgłoszenia prac geodezyjnych	GK.6641.1072.2022
Organ służby geodezyjnej, który otrzymał zgłoszenie	Starosta Bełchatowski
Wykonawca prac geodezyjnych	Pracownia Geodezyjna GEOMAP s.c. 97-400 Bełchatów, ul. Brzozowa 7 tel. 793 094 185, 603 390 509 pracowniageomap@gmail.com NIP: 7692234998, Regon: 384309688
Nr oraz data sporządzenia dokumentu zawierającego wynik pozytywnej weryfikacji	GK.6641.1072.2022_2 z dnia 31.05.2022 P.1001.2022.1452
Imię i nazwisko oraz nr uprawnień zawodowych kierownika prac	GEODETA UPRAWNIONY mgr inż. Jakub Lauk nr upr. zawodowych 21627

LEGENDA :

- GRANICA PASA DROGOWEGO ISTNIĄCEGO
- PROJEKTOWANA NAWIERZCHNIA BITUMICZNA
- PROJEKTOWANE POBOCZE Z KRUSZYWA ŁAMANEGO
- PROJEKTOWANA KRAWĘDZ JEZDNI
- PROJEKTOWANA KRAWĘDZ POBOCZA

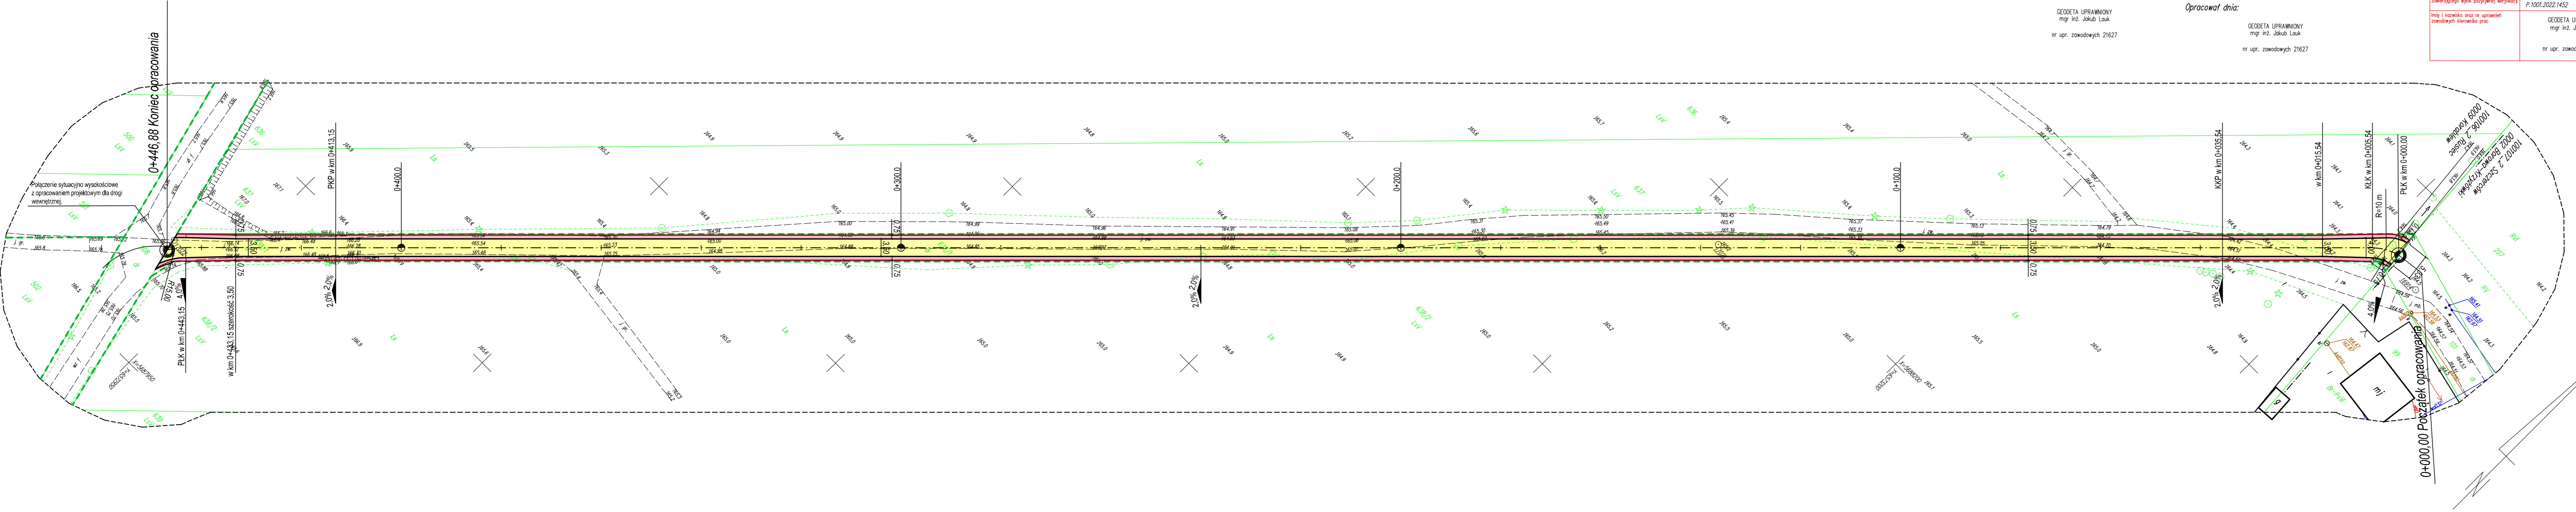

BPS Krzysztof Klimczak		Kosów ul. Południowa 11, tel.: 604 177 753 97-310 Moszczenica klimczak.krzysztof.kk@gmail.com	
Nazwa zadania:	Przebudowa drogi gminnej nr 101067E w miejscowości Rusiec między miejscowościami Borowa i Krzyżówki		
Inwestor:	Gmina Rusiec ul. Wieluńska 35 97-438 Rusiec		
Lokalizacja:	Działka ewidencyjna nr 638/1 - obręb Korabiew, (97-438 Rusiec, powiat Bełchatów, woj. Łódzkie)		
Projektant:	mgr inż. Jacek Mamrot upr.LOD/1276/PWOD/09		
Nazwa rysunku:	PLAN SYTUACYJNO WYSOKOŚCIOWY		
Data:	Czerwiec 2022r.	Skala:	1:500
		Stadium:	PT
			Nr rys.: 1