

MAPA
DO CELÓW PROJEKTOWYCH 1:500

województwo łódzkie
powiat bełchatowski
gmina Rusiec 100106_2
obwód Korabiew 100106_2.0009
działka 638/1
GK.6641.1072.2022

Układ współrzędnych 2000/18, sekcje nr6.153.30.06.4.1, 4.2, 4.3, 4.4, 11.2.1
Poziom odniesienia Kronsztadt'60.
Mapa aktualna na dzień 22.04.2022.
Granice działek zgodne z ewidencją gruntów.
Służebności gruntowych nie badano.
Mapę uzgodniono w ZUDP.

Wykonawca:

Pracownia Geodezyjna
GEOMAP s.c.
97-400 Bełchatów, ul. Brzozowa 7
tel. 793 094 185, 603 390 509
pracowniageomap@gmail.com
NIP: 7692234998, Regon: 384309688

Kierownik prac geodezyjnych

GEODETA UPRAWNIONY
mgr inż. Jakub Lauk
nr upr. zawodowych 21627

Opracował dnia:


GEODETA UPRAWNIONY
mgr inż. Jakub Lauk
nr upr. zawodowych 21627

Podświadczam, że niniejszy dokument został opracowany w wyniku prac geodezyjnych i kartograficznych, których rezultaty zawiera operat. Technicy pożywnie zwrócyli uwagę na adekwatność informacji, że jestem świadomy odpowiedzialności karnej za złożenie fałszywego oświadczenia.

Identyfikator zgłoszenia prac geodezyjnych	GK.6641.1072.2022
Organ służby geodezyjnej, który otrzymał zgłoszenie	Starosta Bełchatowski
Wykonawca prac geodezyjnych	Pracownia Geodezyjna GEOMAP s.c. 97-400 Bełchatów, ul. Brzozowa 7 tel. 793 094 185, 603 390 509 pracowniageomap@gmail.com NIP: 7692234998, Regon: 384309688
Nr oraz data sporządzenia dokumentu zawierającego wynik powyższej weryfikacji	GK.6641.1072.2022_2 z dnia 31.05.2022 P.1001.2022.1452
Imię i nazwisko oraz nr uprawnień zawodowych kierownika prac	GEODETA UPRAWNIONY mgr inż. Jakub Lauk nr upr. zawodowych 21627

LEGENDA :

- GRANICA PASA DROGOWEGO ISTNIEJĄCEGO
- PROJEKTOWANA NAWIERZCHNIA BITUMICZNA
- PROJEKTOWANE POBOCZE Z KRUSZYWA ŁAMANEGO
- PROJEKTOWANA KRAWĘDZ JEZDNI
- PROJEKTOWANA KRAWĘDZ POBOCZA

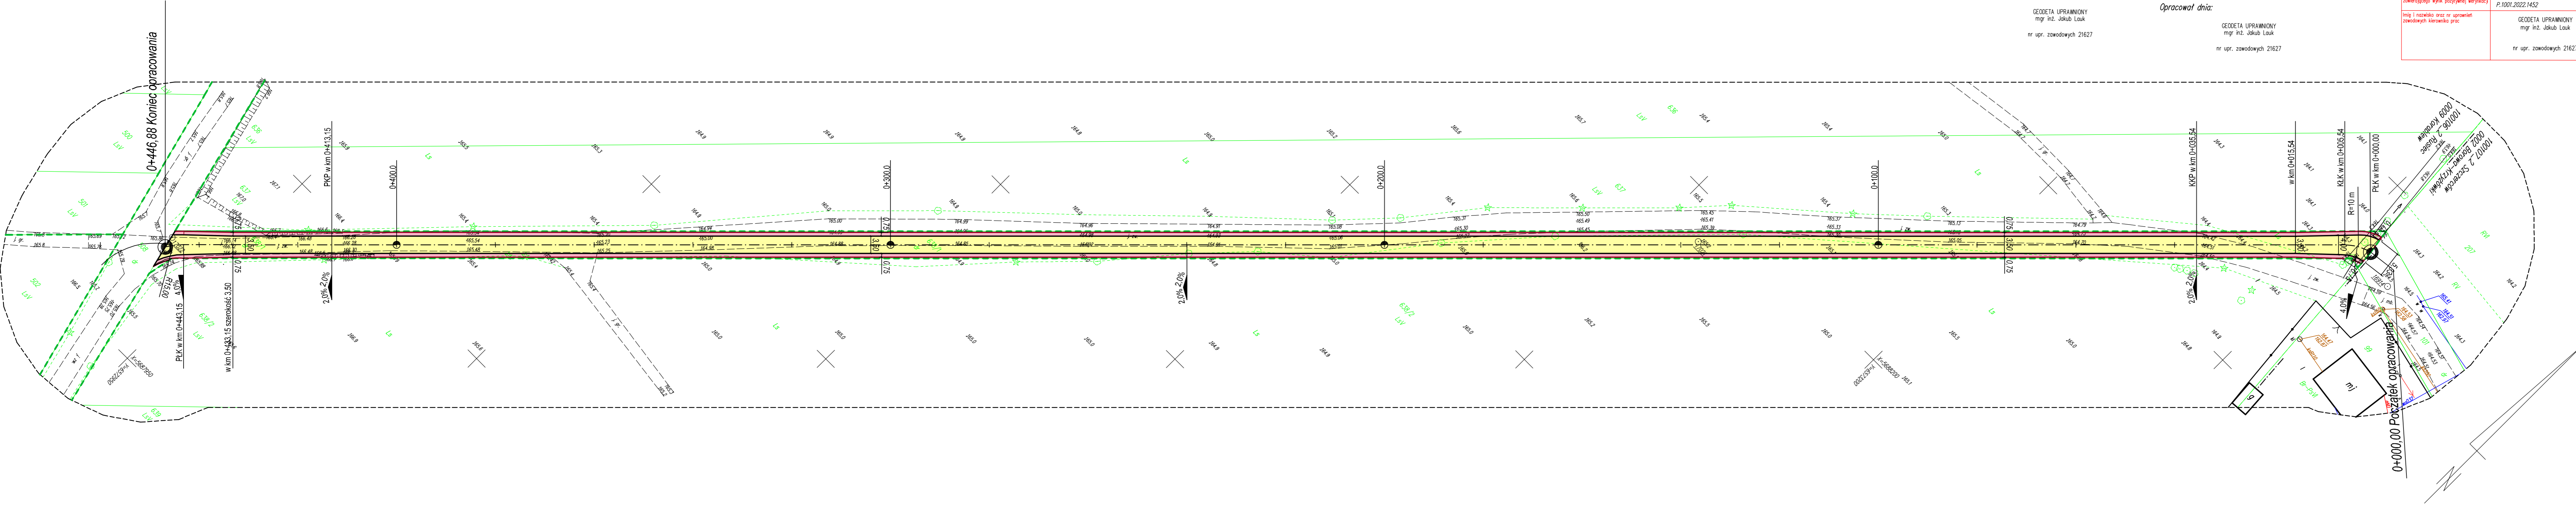

BPS Krzysztof Klimczak		Kosów ul. Południowa 11, tel.: 604 177 753	
		97-310 Moszczenica	
		klimczak.krzysztof.kk@gmail.com	
Nazwa zadania:	Przebudowa drogi gminnej nr 101067E w miejscowości Rusiec między miejscowościami Borowa i Krzyżówki		
Investor:	Gmina Rusiec ul. Wieluńska 35 97-438 Rusiec		
Lokalizacja:	Działka ewidencyjna nr 638/1 - obręb Korabiew, (97-438 Rusiec, powiat Bełchatów, woj. łódzkie)		
Projektant:	mgr inż. Jacek Mamrot upr.LOD/1276/PWOD/09		
Nazwa rysunku:	PLAN ZAGOSPODAROWANIA TERENU		
Data:	Czerwiec 2022r.	Skala:	1:500
		Stadium:	PZT
		Nr rys.:	1